




PÔDORYS STRECHY, úroveň +3,300 m
M 1:50

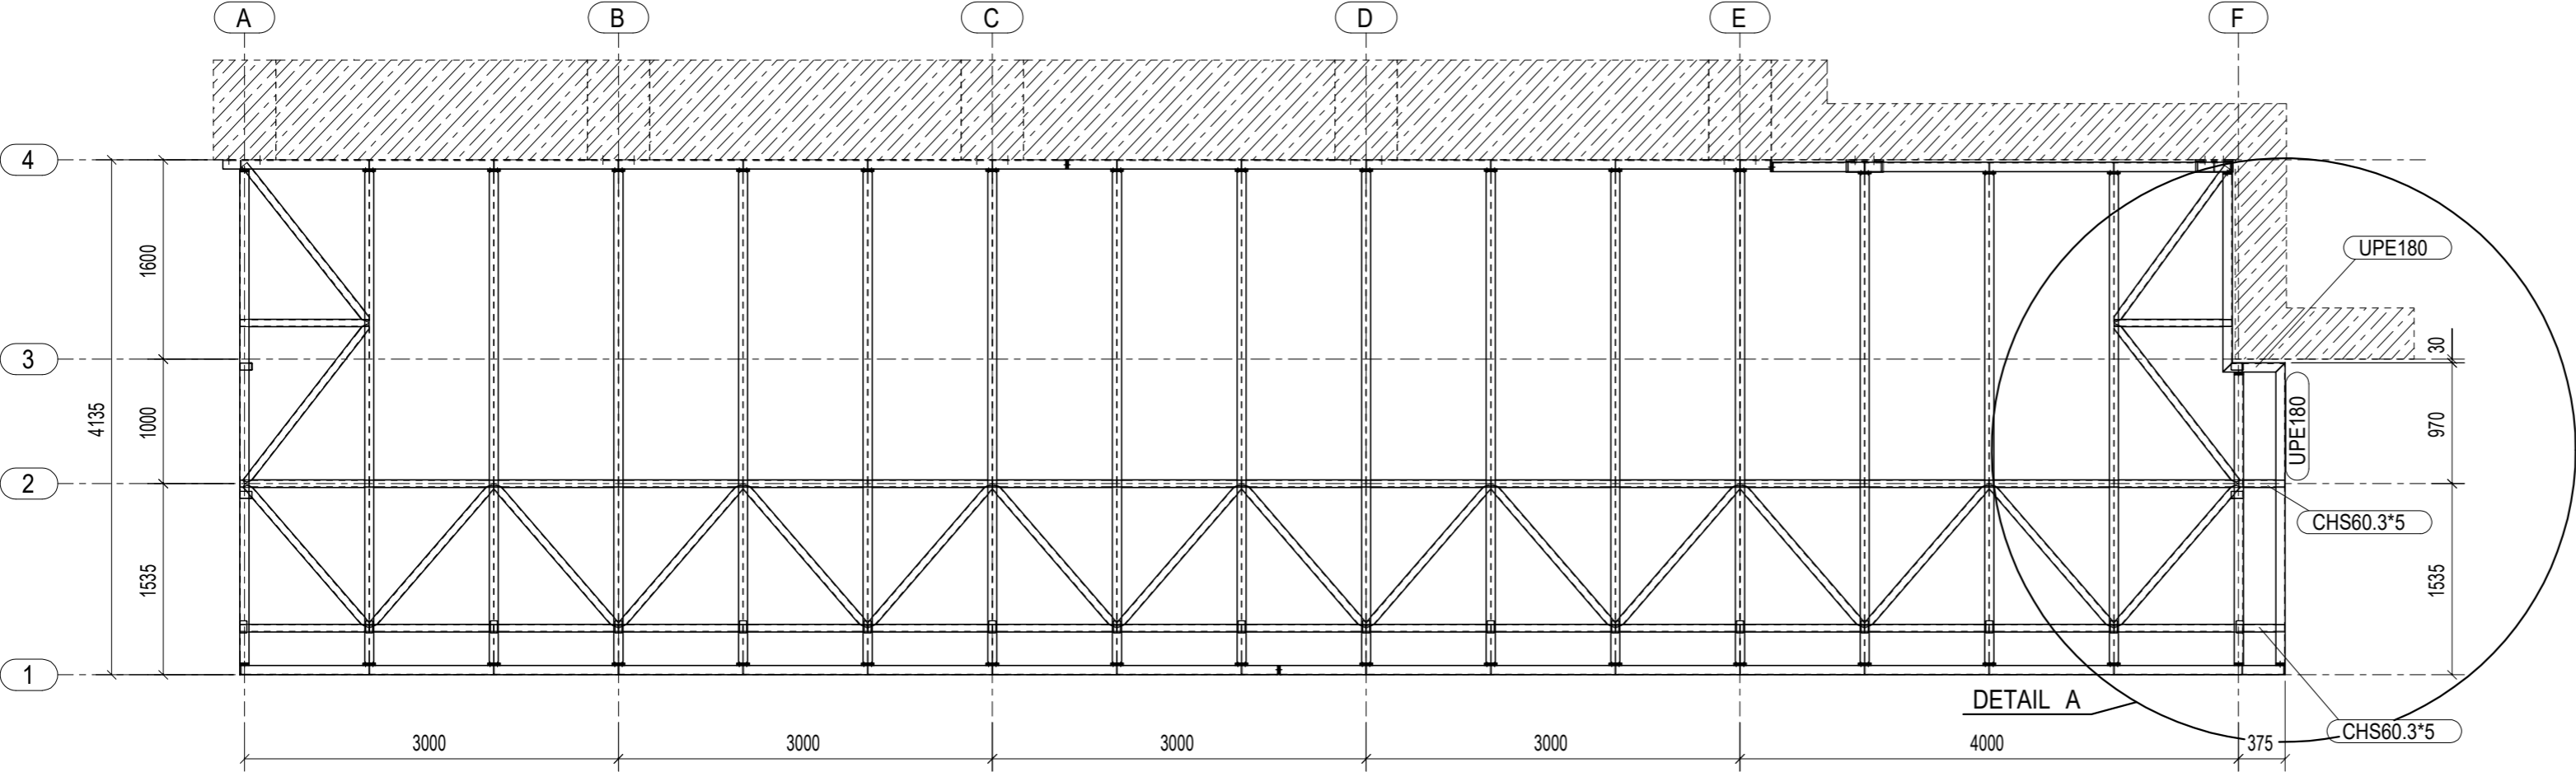

DETAIL A
M 1:25

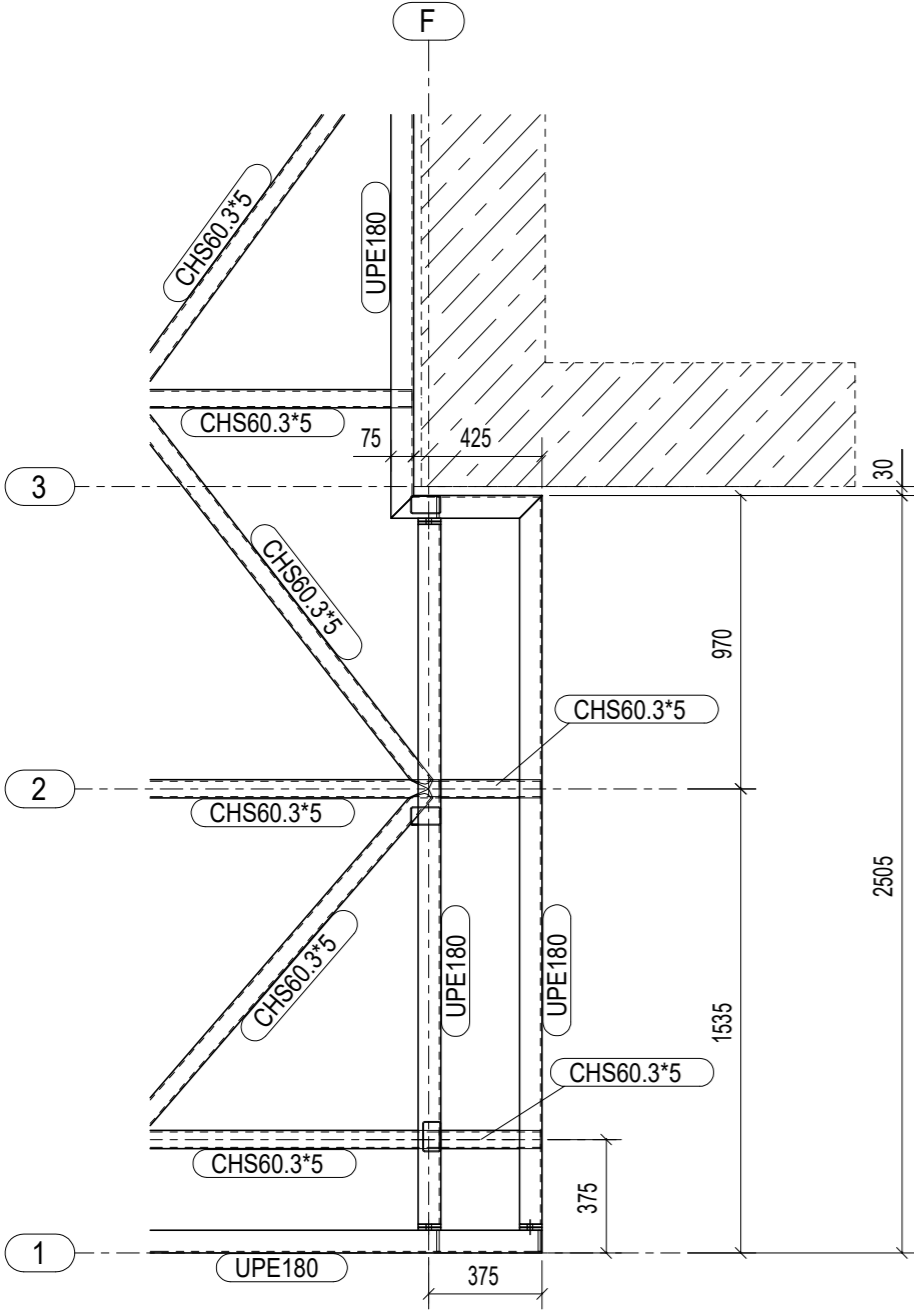

AXONOMETRIA
M 1:50

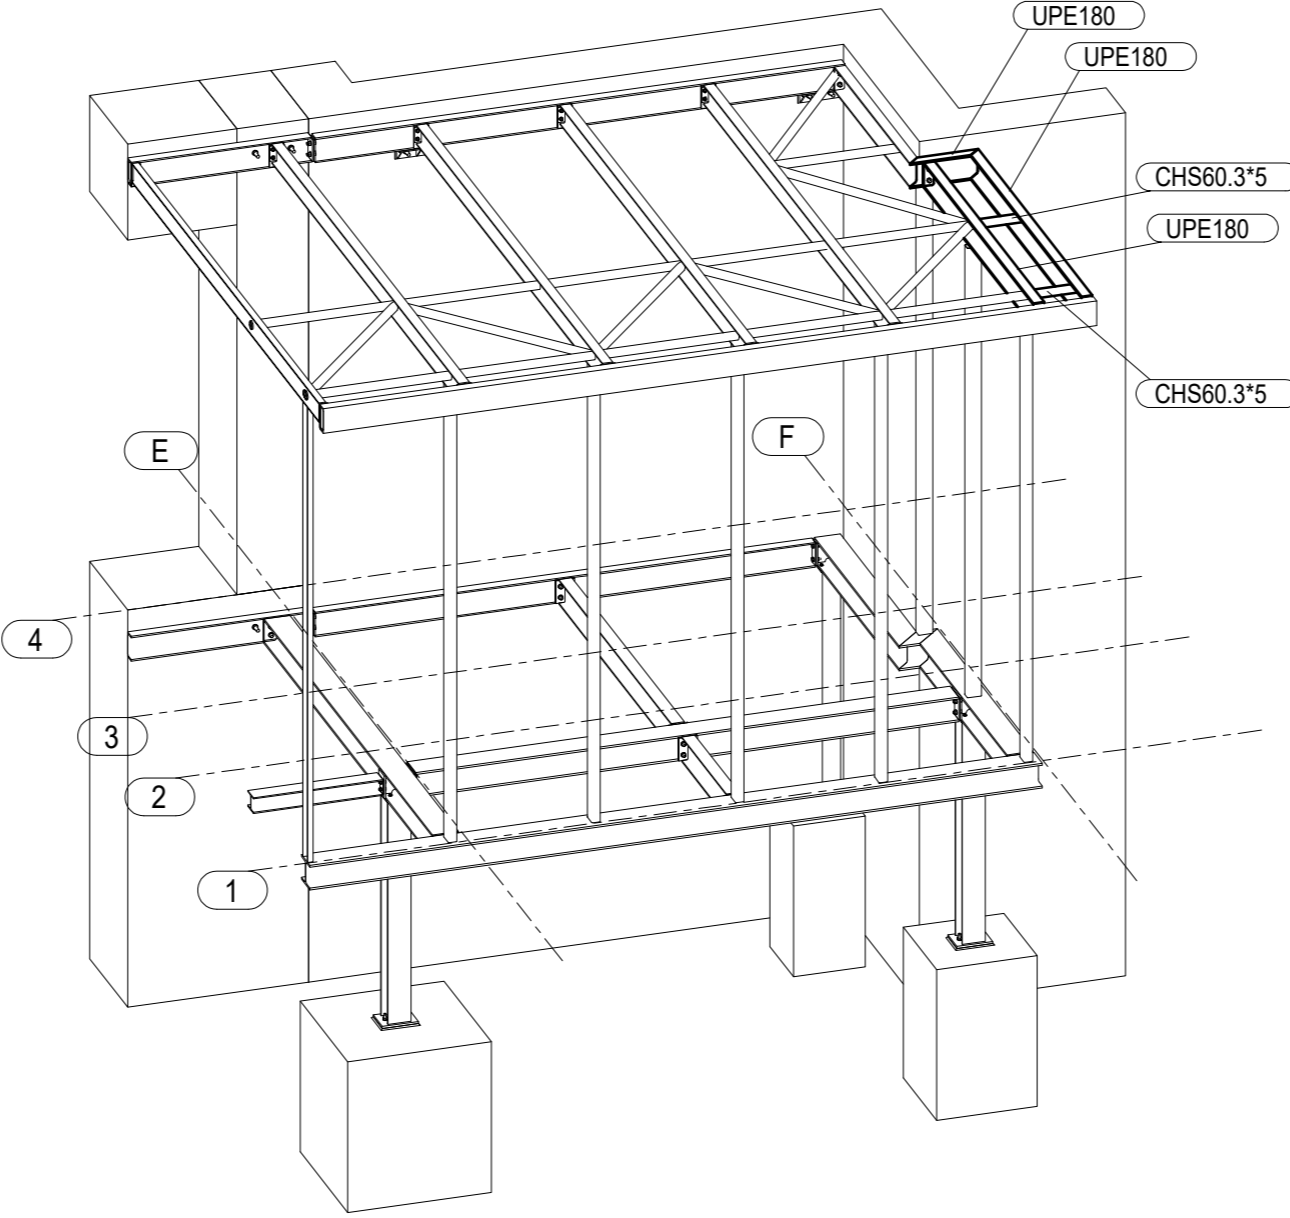

Zákazka pre firmu: expo AIR s.r.o.		Spracovateľ dokumentácie:		Premietanie:	
Projekt: Prístavba jedálne KLÚ MV SR ARCO Trenčianske Teplice		S.O.:		Číslo výkresu: G [5]	
Dátum: 11.08.2021		Vypracoval: Bc. J.Repa		Názov výkresu: Doplňok ku konštrukcii	
Zodp. projektant: Ing. J.Repa,PhD.		Kontroloval: Ing. L.Holúbková		Kód: RPS	
Stupeň projektovej dokumentácie: Realizačný projekt stavby		Archívne číslo: 2021/20RPS_G [5]		Mierka: 1:25 1:50	
				Formát: 594x420	