


AXONOMETRIA
M 1:50

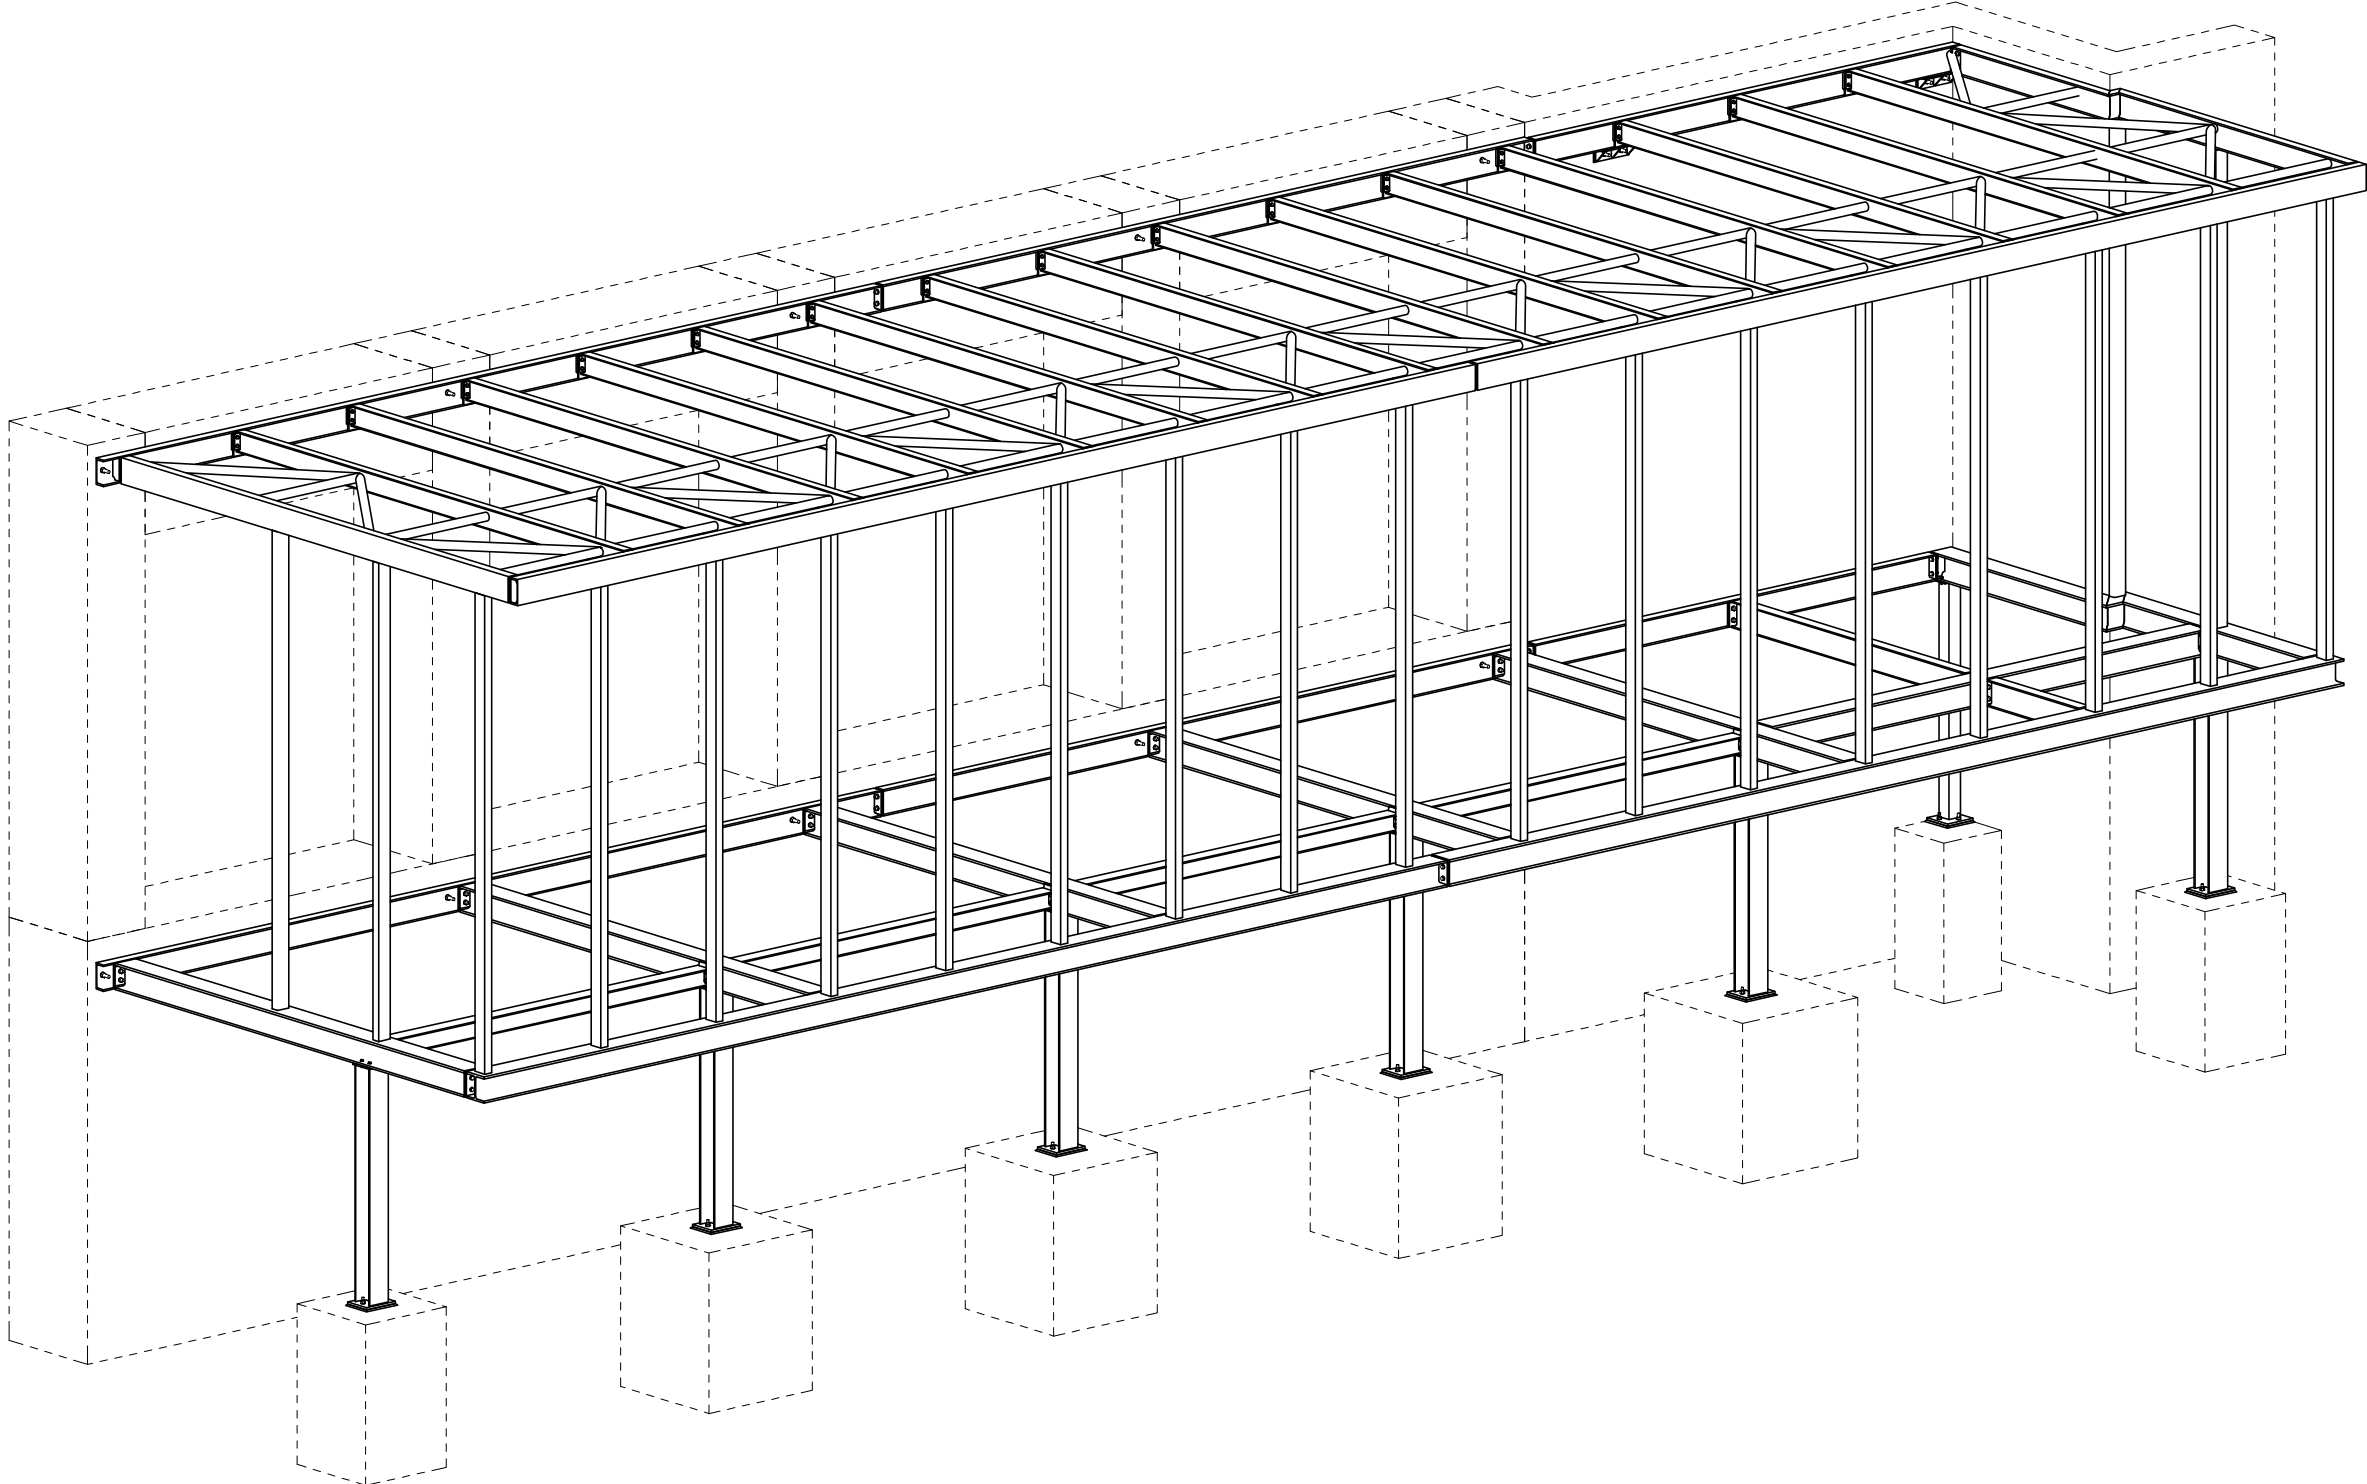

Zákazka pre firmu: expo AIR s.r.o.		Spracovateľ dokumentácie:  STAVOKOV PROJEKT s.r.o. Brnianska 10 911 05 Trenčín Slovenská republika tel.: 00421 326 402 734 www.stavokovprojekt.sk		Premietanie: 
Projekt: Prístavba jedálne KLÚ MV SR ARCO Trenčianske Teplice		S.O.:		Prvý kvadrant
Dátum:	02.08.2021	Číslo výkresu: G [2]		
Vypracoval:	Bc. J.Repa	Názov výkresu: Axonometria		
Zodp. projektant:	Ing. J.Repa,PhD.			
Kontroloval:	Ing. L.Holúbková			
Stupeň projektovej dokumentácie: Realizačný projekt stavby		Kód: RPS	Archívne číslo: 2021/20RPS_G [2]	Mierka: 1:50
				Formát: 420x297