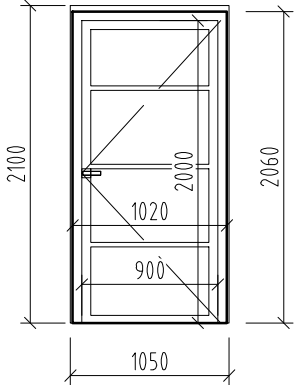
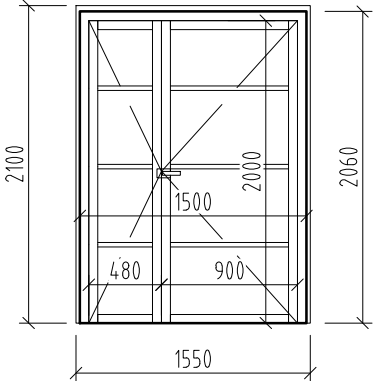
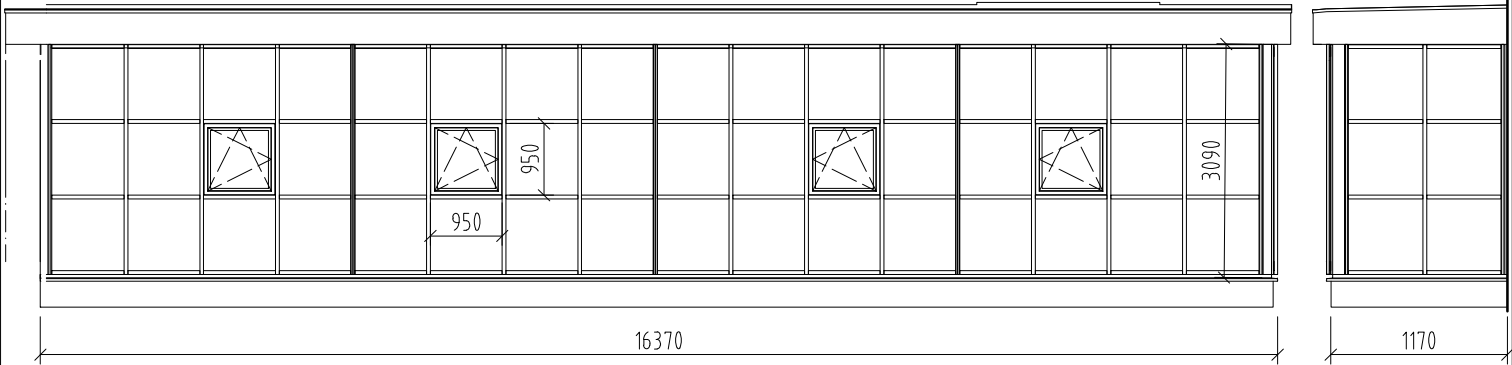
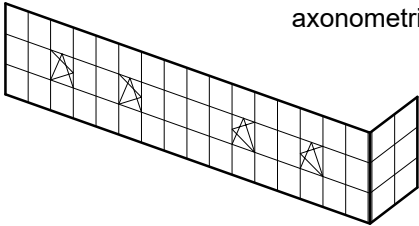



SCHÉMATICKÉ GRAFICKÉ ZNAČENIE NA VÝKRESE

OZNAČENIE	POPIS	
<div>D1</div> <div></div>	<div>1ks</div> <div>Lavé</div>	<div><ul style="list-style-type: none"><li>- interiérové dvere presklené</li><li>- jednokrídlové ľavé, otváracé, otočné</li><li>- hliníkový rám</li><li>- hliníkové krídlo</li><li>- číre zasklenie (protipožiarne)</li><li>- povrchová úprava Tiger Drylac 68/80479 matt</li><li>- bezprahové</li></ul></div> <div><ul style="list-style-type: none"><li>- požiarne parametre</li><li>- min. EI 15 D3-C</li><li>- zvukovo nepriezvučné 37-48 dB</li></ul></div> <div><ul style="list-style-type: none"><li>- 3x záves, obyčajný zámok</li><li>- gumové tesnenie</li></ul></div> <div>rozmer<div>900x2060</div></div> <div>otvor<div>1050x2100</div></div>
<div>D2</div> <div></div>	<div>1ks</div> <div>Pravé</div>	<div><ul style="list-style-type: none"><li>- interiérové dvere presklené</li><li>- dvojkrídlové, pravé otváracé, otočné</li><li>- hliníkový rám</li><li>- hliníkové krídlo</li><li>- číre zasklenie (protipožiarne)</li><li>- povrchová úprava Tiger Drylac 68/80479 matt</li><li>- bezprahové</li></ul></div> <div><ul style="list-style-type: none"><li>- požiarne parametre</li><li>- min. EI 15 D3-C</li><li>- zvukovo nepriezvučné 37-48 dB</li></ul></div> <div><ul style="list-style-type: none"><li>- 3x záves, obyčajný zámok</li><li>- gumové tesnenie</li></ul></div> <div>rozmer<div>1500x2060 (900x2000)</div></div> <div>otvor<div>1550x2100</div></div>
<div>F1</div>	<div>1ks</div>	<div></div> <div><ul style="list-style-type: none"><li>- Presklená stena</li><li>- zasklenie fix, 4x otváracé - otočno sklopné okná</li><li>- stĺpkovo-priečnikový fasádny systém - hliník</li><li>- pohľadová šírka stĺpika a priečnika 50 mm</li><li>- rám krídla okna - hliník</li><li>- zasklenie - bezpeč. izolačné trojsklo, číre</li><li>- solar faktor g=0,52</li><li>- svetelná priepustnosť min. 70%</li><li>- celoobvodové lepenie skla</li><li>- U<sub>f</sub>= od 0,7 W/(m²K)</li><li>- U<sub>w</sub>= 0,85 W/(m²K)</li><li>- U<sub>g</sub>= 0,6 W/(m²K)</li><li>- akustický útlm 35 dB</li></ul></div> <div><ul style="list-style-type: none"><li>- farba modrá</li></ul></div> <div><p>podkladný profil z tepelnoizolač. materiálu int. hrana okna s parotesnou fóliou ext. hrana okna s paropriepustnou fóliou</p><p>Presná špecifikácia viď. Súhrnná technická správa</p></div> <div><div></div><div>axonometria</div></div>

SCHÉMATICKÉ GRAFICKÉ ZNAČENIE NA VÝKRESE

OZNAČENIE

D3

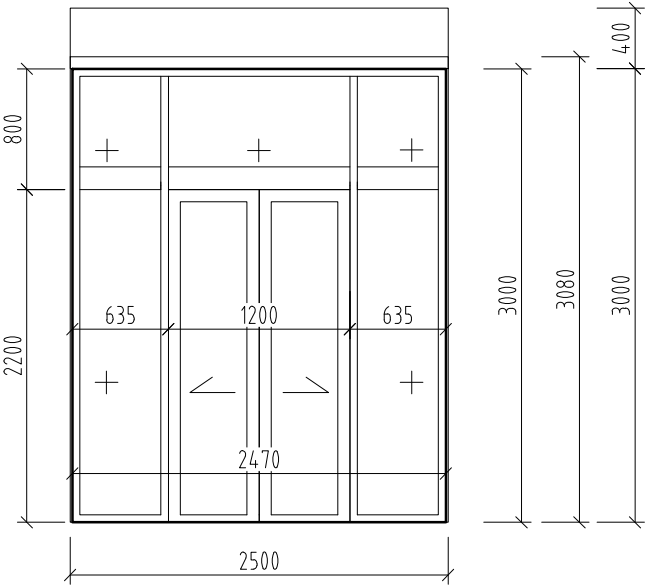


1ks  
posuv

- Presklená stena s exteriérovými vstupnými dverami
- automatické, dvojkřídlové, otváracé, posuvné
- stĺpikovo-priečnikový fasádny systém - hliník
- pohľadová šírka stĺpika a priečnika 70 mm
- samozatváracie/otváracie
- sklené posuvné křídlo - izolačné bezpeč. dvojsklo
- rám křídla dverí - hliník
- zasklenie - bezpeč. izolačné dvojsklo, číre
- solar faktor g=0,52
- svetelná priepustnosť min. 70%
- celoodvodové lepenie skla
- $U_f$ = od 0,7 W/(m<sup>2</sup>K)
- $U_w$ = 0,85 W/(m<sup>2</sup>K)
- $U_g$ = 0,6 W/(m<sup>2</sup>K)
- akustický útlm 35 dB
- nadpražie súčasťou dodávky dverí (preskl. steny)
- gumové tesnenie - 2x aktívny radar
- elektromagnetický uzamykací systém
- farba modrá

podkladný profil z tepelnoizolač. materiálu  
int. hrana okna s parotesnou fóliou  
ext. hrana okna s paropriepustnou fóliou

rozmer 2500x2700  
otvor 1200x2125

Protipožiarna sklenená stena

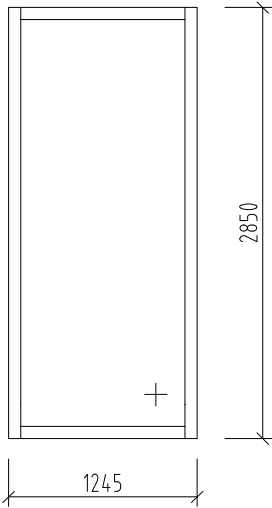

- protipožiarna stena presklená s hliníkovým rámom
- požiarne odolnosť D1/30
- sklená výplň zasklená v hliníkových profiloch
- kotvenie do steny podlahy a horného oceľového profilu prestrešenia
- fixné zasklenie